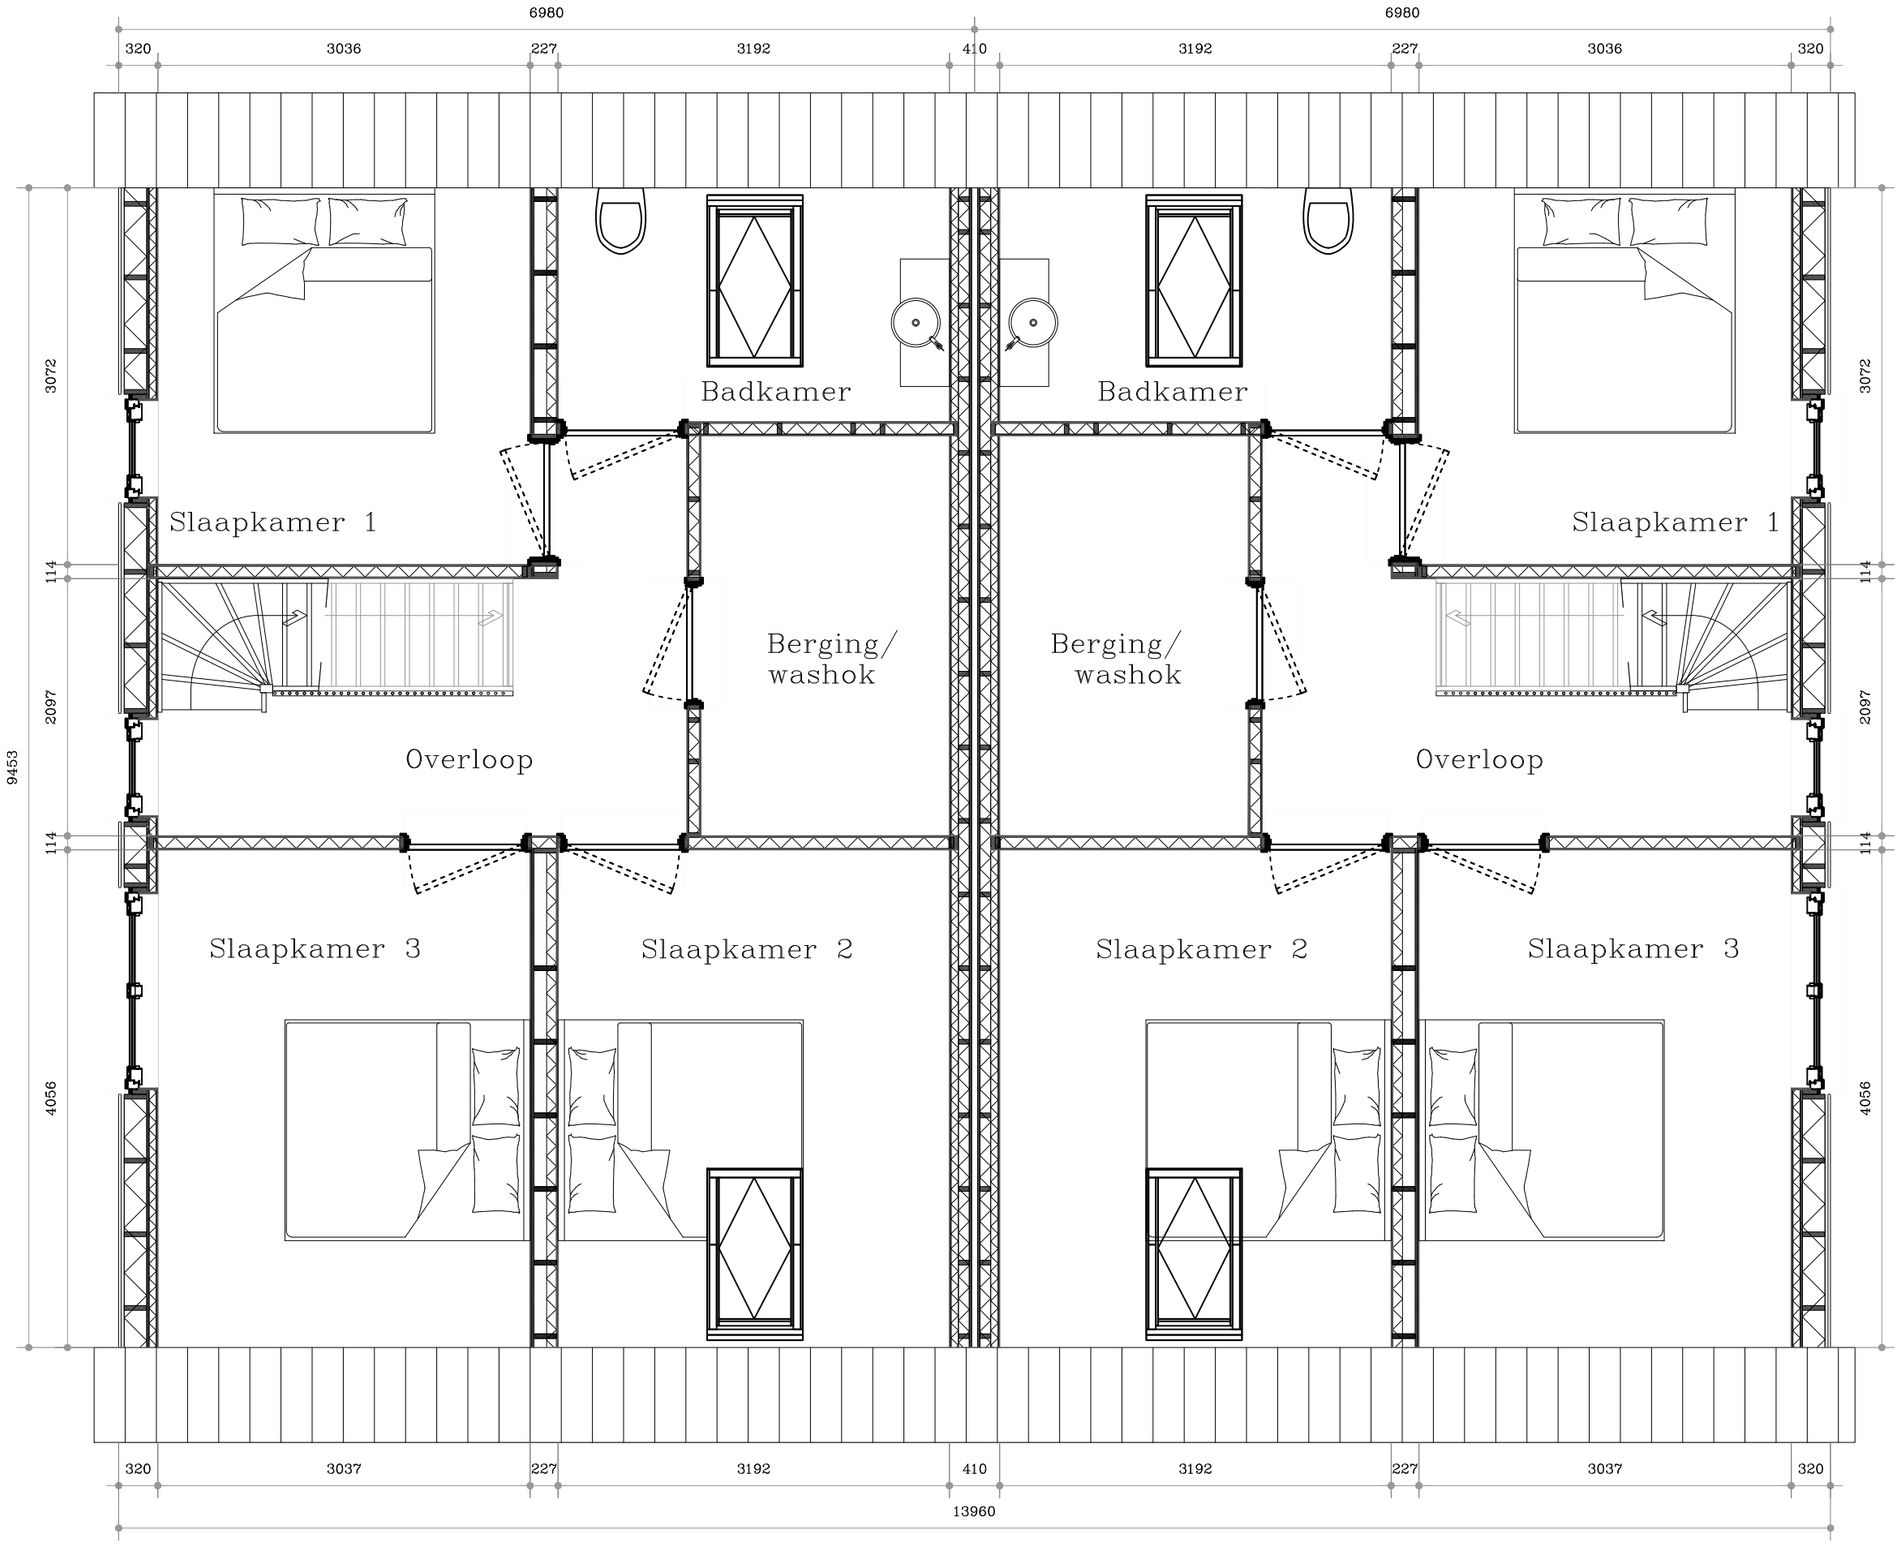
6980
6980
320
3036
227
3192
410
3192
227
3036
320
3072
114
2097
114
4056
9453
Badkamer
Badkamer
Slaapkamer 1
Slaapkamer 1
Berging/
washok
Berging/
washok
Overloop
Overloop
Slaapkamer 3
Slaapkamer 2
Slaapkamer 2
Slaapkamer 3
320
3037
227
3192
410
3192
227
3037
320
13960